


Dnr 14/79:5

KARTA

Förslag till ändring
av tomtindelning för
kvarteret ARKEN
i Mora kommun, Kopparbergs län

upprättad i nov 1979

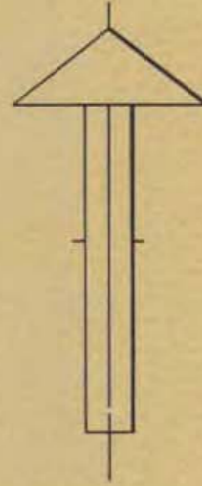

Gunnar Bergholm
Gunnar Bergholm
Förärrättningslantmätare

Kjell Nilsson
Kjell Nilsson
Ingenjör

Skala 1:400

TILLHÖR BYGGNADSNÄMNDENS I
MORA BESLUT, § 225/80 BETYGAR:

Bo Bergman
BO BERGMAN
ORDFÖRANDE


TILLHÖR BYGGNADSNÄMNDENS I MORA,
BESLUT § 583/81 BETYGAR:

Bo Bergman
BO BERGMAN
ORDFÖRANDE

FASTSTÄLLELSEBEVIS

Datum
1983-06-03
Länstyrelsen i r. den 1983-08-28
fäst till detta förslag till tomtin-
delning, betr. fastigheterna 10, 11
beslut, av vinnit, laga kraft.

Oscar Wikström

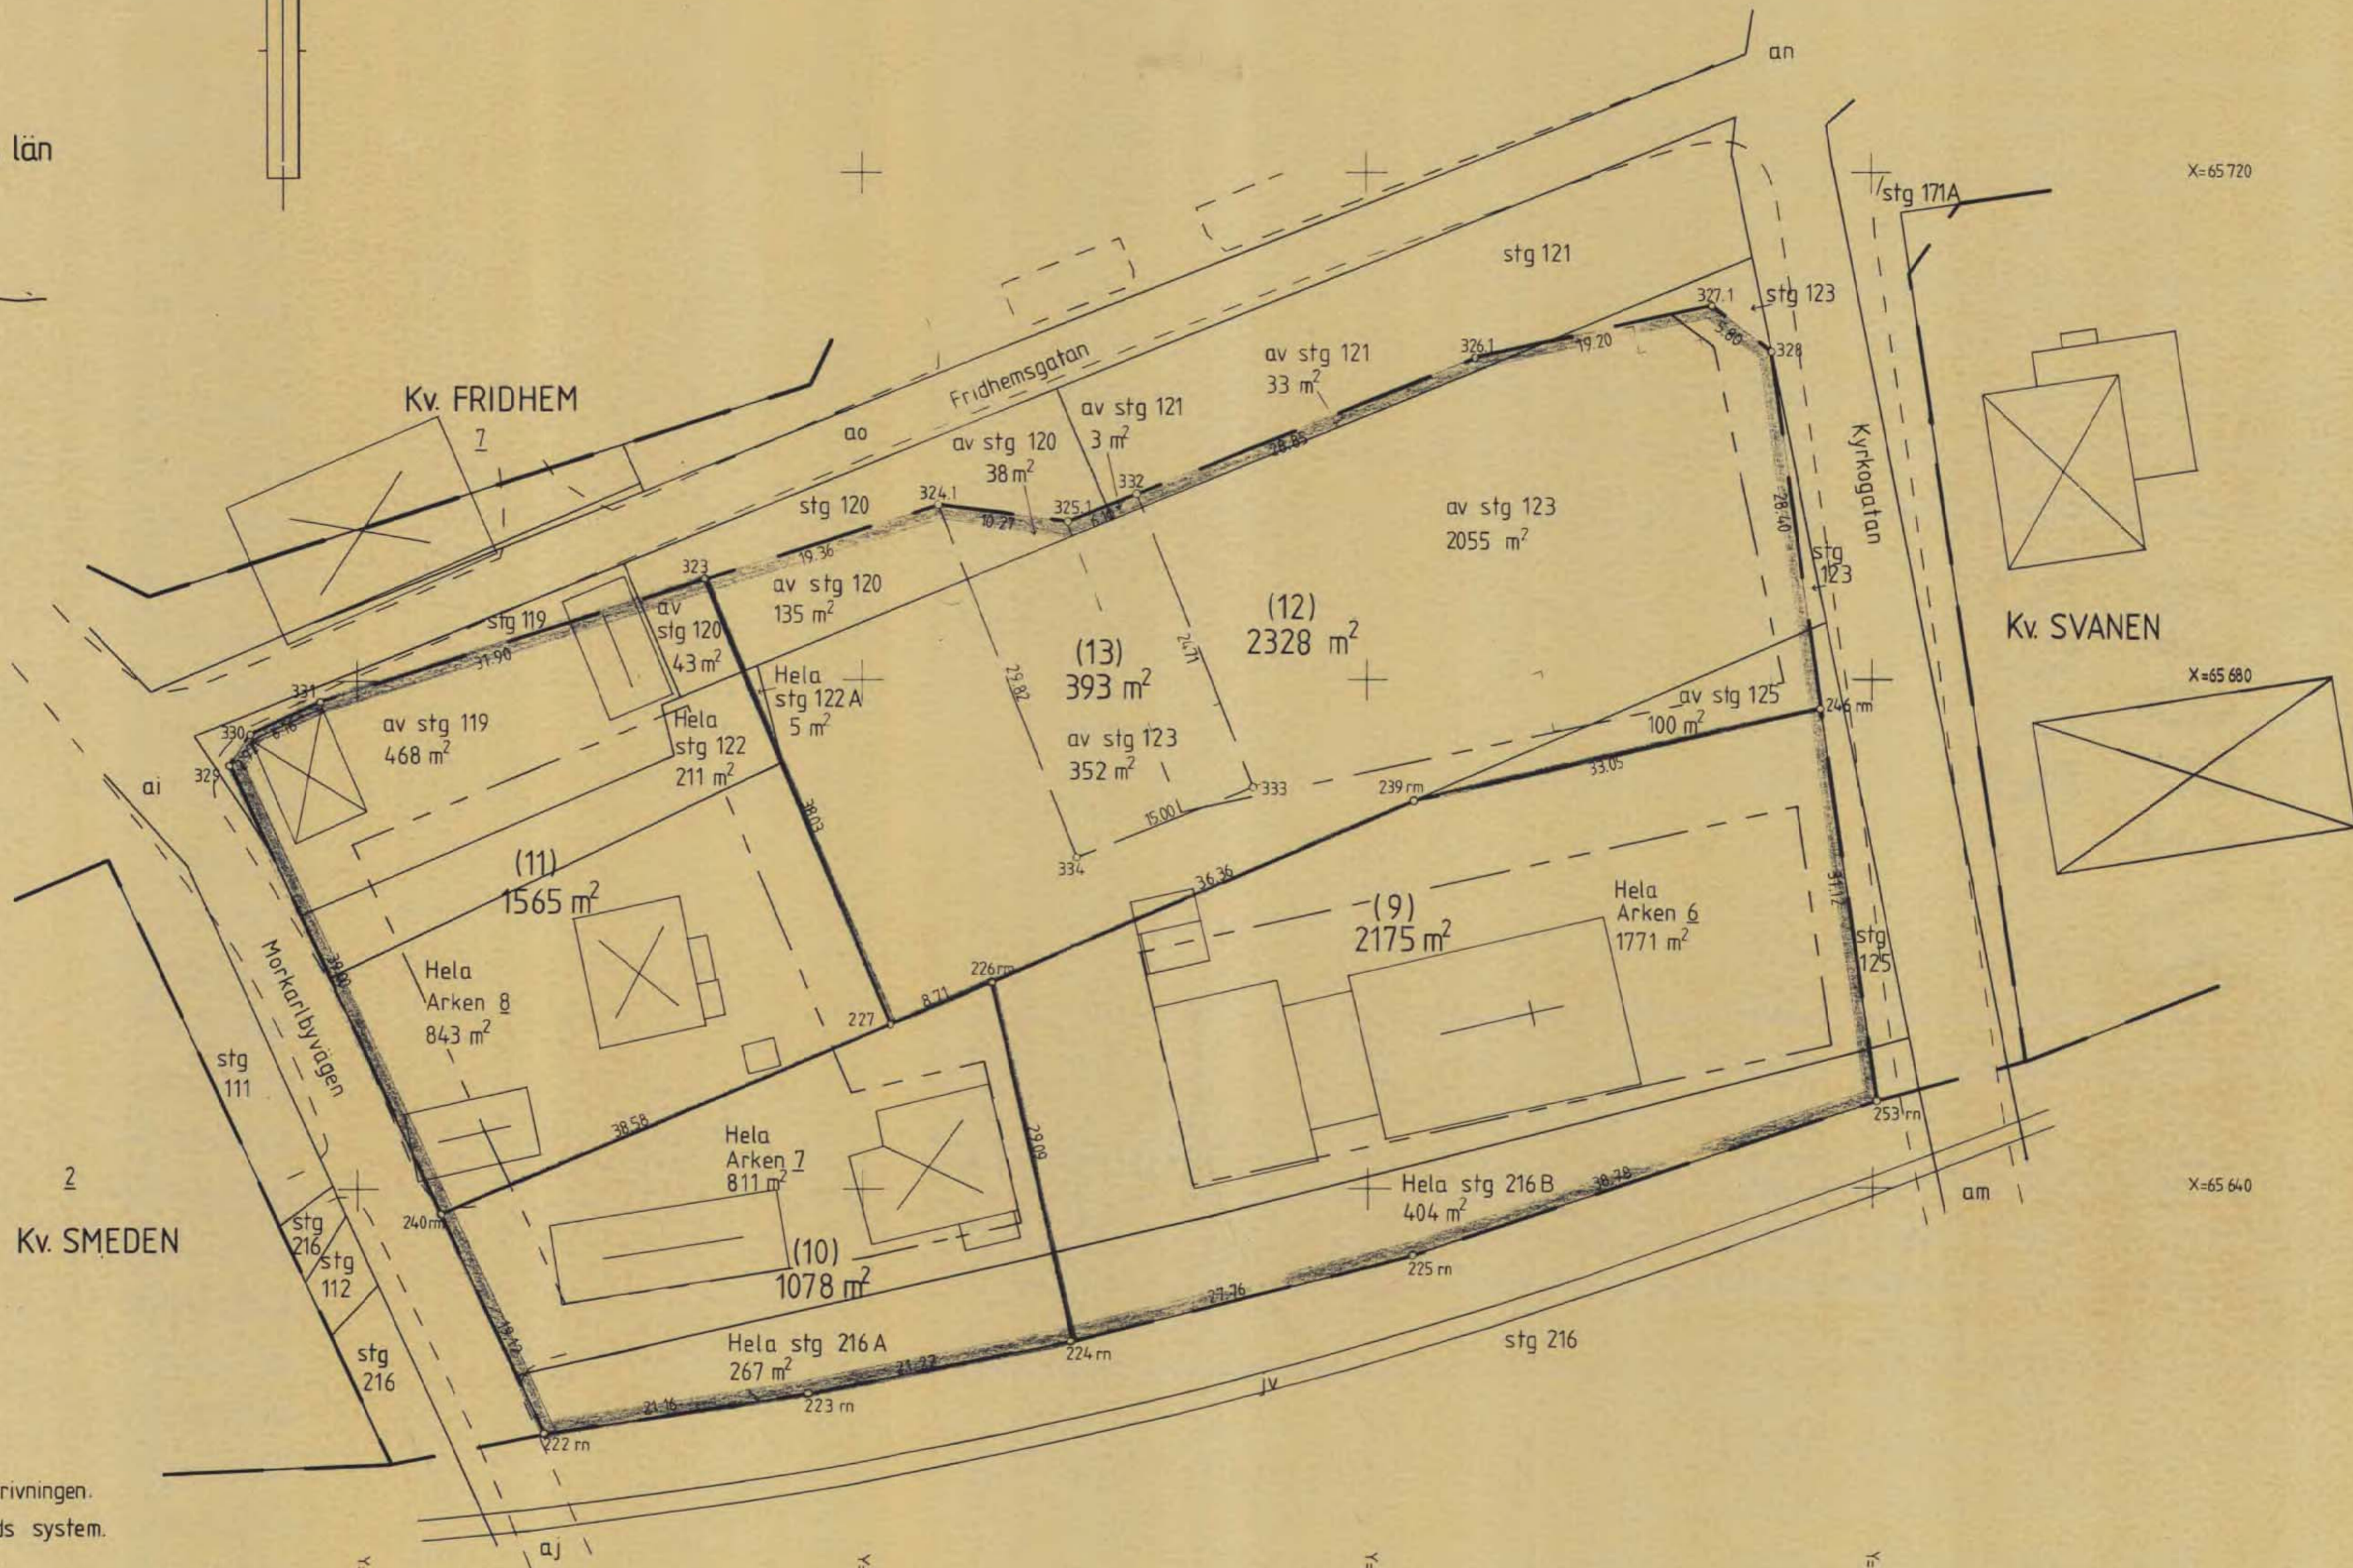

Kv. SMEDEN

Kv. FRIDHEM

Kv. SVANEN

X=65 720

X=65 680

X=65 640

Y=53 000

Y=53 040

Y=53 080

Y=53 120

Koordinatförteckning har bifogats beskrivningen.
System: 5 gon W 1938 (äldre)=Morastrands system.

Att kopian överensstämmer
med originalet betygas
Kenneth Wikström

2062-P1983/4



Akt nr:
2062-P1983/4

AU\$2062-P1983/4

2062 -

P 1983 / 4 C

Kart...a (1) litem plan

XEROKOPIA

BESLUT

1983-03-28

11.083-2444-82

Byggnadsnämnden i Mora kommun

Fastställelse av ändrad tomtindelning

Byggnadsnämnden i Mora kommun har den 26 november 1981 antagit förslag till ändrad tomtindelning för del av kvarteret Arken i Mora kommun avseende bildandet av två tomter, vilket förslag angivits på en av distriktslantmätare Gunnar Bergholm i november 1979 upprättad karta med därtill hörande beskrivning.

I anmärkningsskrivelse har ägaren till tomten Arken 7 och stadsägan 216 A ifrågasatt måttsättningen för gränserna till den föreslagna tomten 10 och bifogat kopior av kartor till fastigheterna Arken 7 och stadsäga 216 A.

Länsstyrelsen konstaterar att tomten nr 10 är identisk med fastigheterna Arken 7 och stadsägan 216 A. Nymätt areal är 1078 m² och den gällande 1076,1 m². Centimeteravvikelser förekommer dock vad beträffar fasadmåtten.

Med stöd av 33 § byggnadslagen fastställer länsstyrelsen föreliggande förslag till tomtindelning.

Besvär i bostadsdepartementet bilaga form 7 b.

Vid den slutliga handläggningen av detta ärende i vilket bitr överlantmätare beslutat och byrådirektör Örjan Westlund varit föredragande, har även deltagit byrådirektör Leif Wikström och länsassessor Knut Nord.

Bert Andersson

Örjan Westlund

Kopia till
Fastighetsregistermyndigheten
Fastighetsbildningsmyndigheten i Mora lantmåteridistrikt
Mora kommun
Anders E Clasén, Morkarlbyvägen 16, 792 00 MORA

Anslaget 1983-03-28

FASTIGHETSBLDNINGSMYNDIGHETENS BESKRIVNING

Mora lantmäteridistrikt

1980-04-29	1982-10-01
11.083-1119-80	11.083-2444-82

KOPPARBERGS LÄN 1979-12-10 Dnr 14/79:5

Förslag till ändring av tomtindelning av kvarteret ARKEN i Morastrands registerområde, Mora kommun, Kopparbergs län

REDOGÖRELSE

- SÖKANDE: Mora kommuns byggnadsnämnd
- STADSPLAN: Förslag till ändring av stadsplan daterad 1979-06-21
- ANTECKNINGAR OM TOLKNING M M: Inga
- KVARTERETS ANVÄNDNINGSSÄTT ENLIGT FÖRESLAGEN STADSPLAN: Bostads- och handelsändamål samt samlings- och föreningslokaler.
- GÄLLANDE TOMT-INDELNING: Fastställd 1925-05-20
- SERVITUT M M AV BETYDELSE FÖR TOMTINDELNINGEN: Inga
- AV SAKÄGARE FRAMFÖRDA ÖNSKEMÅL: Frälsningsarméns Förlags AB, ägare till stg 121, har framfört önskemålet att även i fortsättningen få äga en tomt inom kvarteret för sin verksamhet. Önskemålet är tillfredsställt så till vida att en tomt benämnd nr 13 om 393 m² redovisas i förslaget. Om överenskommelse träffas mellan berörda parter kan vid fastighetsbildningsförrättning marköverföring ske så att stg 121 motsvarar tomten nr 13.
- FÖRSLAGETS INNEBÖRD: I övrigt innebär förslaget i realiteten inga förändringar för ägarerna till Arken 6 m fl och Arken 7 m fl, Missionsförsamlingen resp. Clasén.
För ägaren till stg 123 m fl, Byggnadsfirman A. Diös AB innebär förslaget att förutsättningar skapas för bildandet av tomten nr 12 varå en större kontorsbyggnad är under uppförande.
För ägarerna till fastigheter inom föreslagna tomten nr 11 i kvarterets nordvästra hörn innebär stadsplanens utformning att endast en tomt kan bildas. För bildande av tomten nr 11 krävs att parterna frivilligt överenskommer om förvärv sinsemellan eller om inte detta är möjligt yrkar på inlösen i samband med fastighetsbildningsförrättning.

Tillhör byggnadsnämndens i Mora beslut, § 583/81, betygar:

Tillhör byggnadsnämndens i Mora beslut, §225/80 betygar:

Bo Bergman Ordförande

Bo Bergman Ordförande

Mora lantmäteridistrikt 11.053-1119-80 Datum 1979-12-10

14/79:5

Arende Förslag till ändring av tomtindelning för kvarteret ARKEN		Kommun Mora	Län Kopparberg
Registerområde Morastrand		Registreringsdatum	Dnr
<input type="checkbox"/> Uppgift om åtgärd för rättningen avsett har införts i fastighetsregistret För fastighetsregistermyndigheten			

Fastighet, område m m 1	Fig 2	Areal hektar, m ²		± ändring/summa 4	Ägare, uppgifter till lokal skattemyndighet och andra anmärkningar 5
		delareal 3			
FÖRESLAGNA TOMTER					
<u>Tomten (9)</u>					
Hela Arken 6		1771			
Hela stg 216B		404			
Totalt i ett område				2175	
<u>Tomten (10)</u>					
Hela Arken 7		811			
Hela stg 216A		267			
Totalt i ett område				1078	
<u>Tomten (11)</u>					
Hela Arken 8		843			
Av stg 119 v		468			
Av stg 120		43			
Hela stg 122		211			
Totalt i ett område				1565	
<u>Tomten (12)</u>					
Av stg 120		135			
Av stg 121		33			
Hela stg 122A		5			
Av stg 123		2055			
Av stg 125		100			
Totalt i ett område				2328	
<u>Tomten (13)</u>					
Av stg 120		38			
Av stg 121		3			
Av stg 123		352			
Totalt i ett område				393	
I tjänsten					
Gunnar Bergholm Distriktslantmätare		Kjell Nilsson Ingenjör			

LANDS RÄTTEN
KOPPARBERGS LÄN
1982-10-01
11.053-2444-82

FASTSTÄLLELSEDEVIS
Datum
1983-06-03
Landsstyrelsen har den 1983-03-28 fastslagit detta förslag till tomtindelning betr. tomterna 10, 11. Beslutet har vunnit laga kraft.
[Signature]

Tillhör byggnadsnämndens i Mora beslut, § 583/81, betygar:
[Signature]
Bo Bergman
Ordförande

Tillhör byggnadsnämndens i Mora beslut, §225/80, betygar:
[Signature]
Bo Bergman
Ordförande...

Lantmäteriet BI 0325 1977-07 40 000 LiberTryck 781692

Bestyrkes i tjänsten

Inga Karlsson
.....